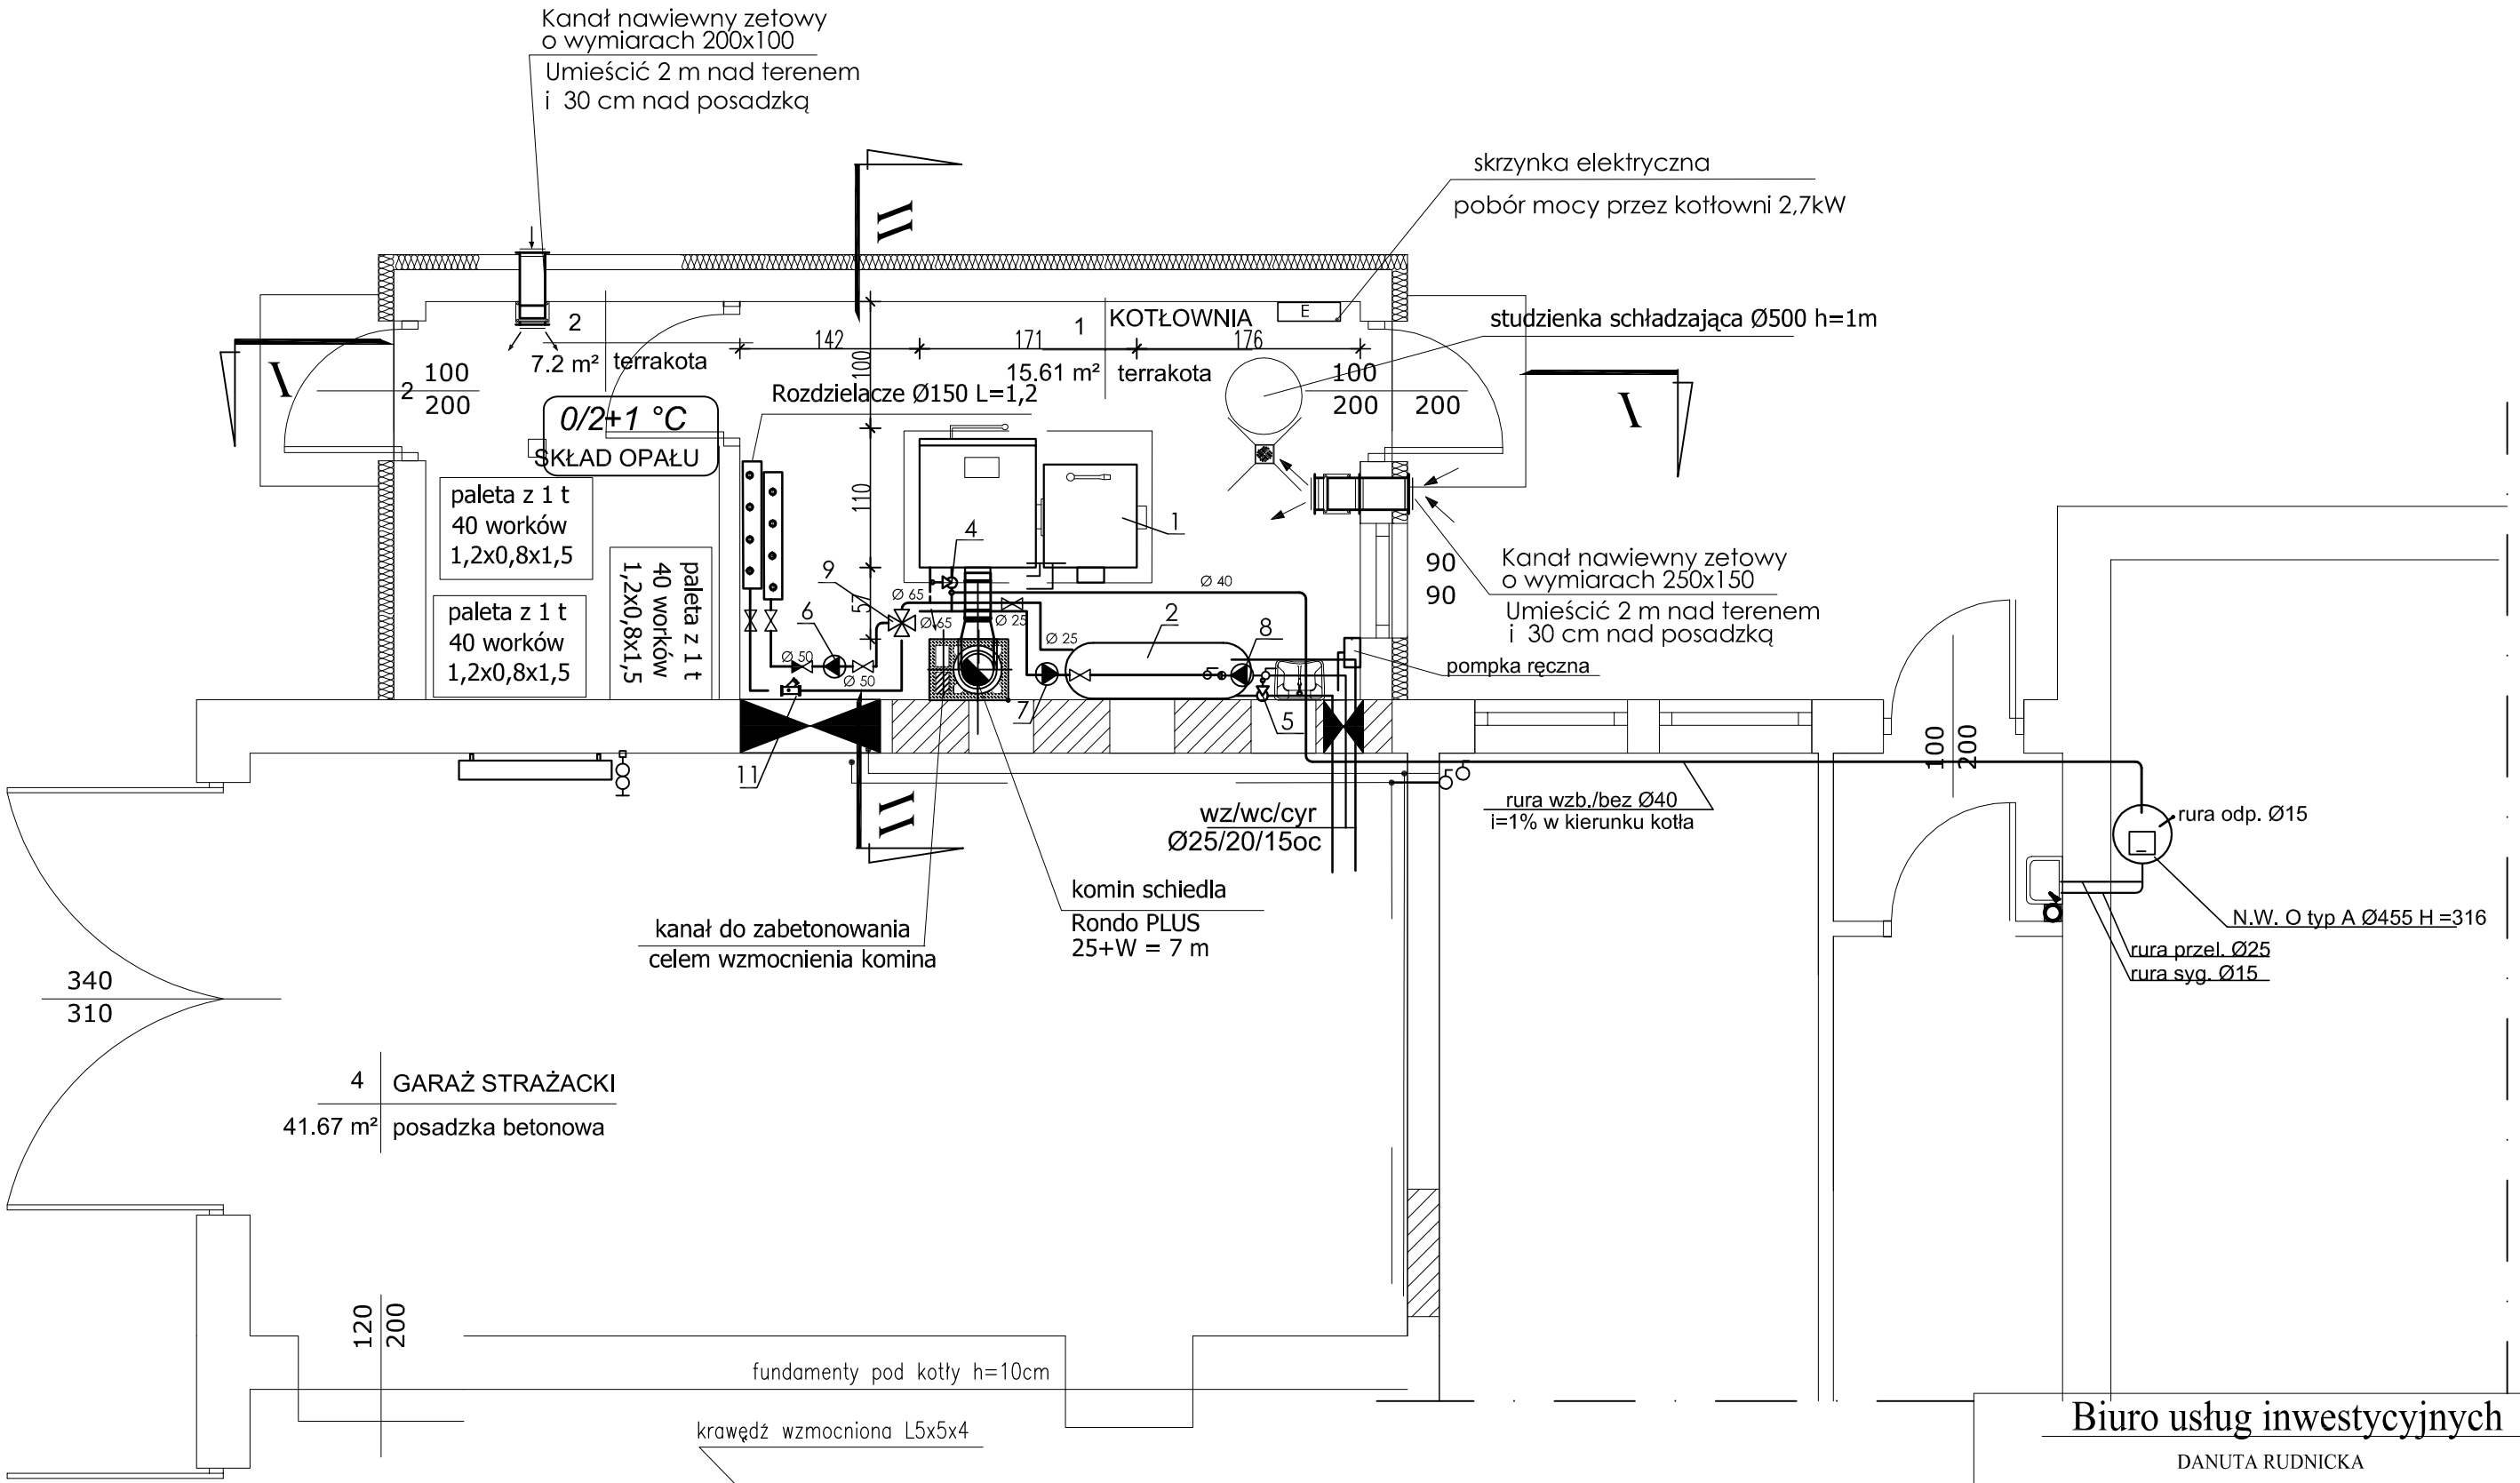

UWAGI:
1. Oznaczenia urządzeń wg wykazu w części opisowej.
2. Armaturę kontrolną montować wg schematu ideowego kotłowni.
3. Podłączenie pomp c.o i c.w.u montować wg schematu ideowego kotłowni.

Biuro usług inwestycyjnych

DANUTA RUDNICKA

"HYDROS " MACIEJ SAWICKI

OBIEKT: ROZBUDOWA BUDYNKU OSP W NOWYCH PIEKUTACH DZ. NR 126/1

tytuł:	RZUT KOTŁOWNI		podpis
projektant:	mgr inż. Maciej Sawicki	upr. bud. Bł 22/00	IZBA PDL/IS/1322/01
opracował:	mgr inż.Jacek Sawicki		
sprawdzający:	mgr inż. BARBARA CHILIŃSKA upr. nr BŁ/28/00, PDL/IS/0179/01		
faza: projekt	data: 30.12.2007	skala: 1:50	numer rysunku: 4