RZUT PARTERU SKALA 1: 100

Szybkie samoczynne wyłączenie zasilania

Układ sieci TN–S 400/230V

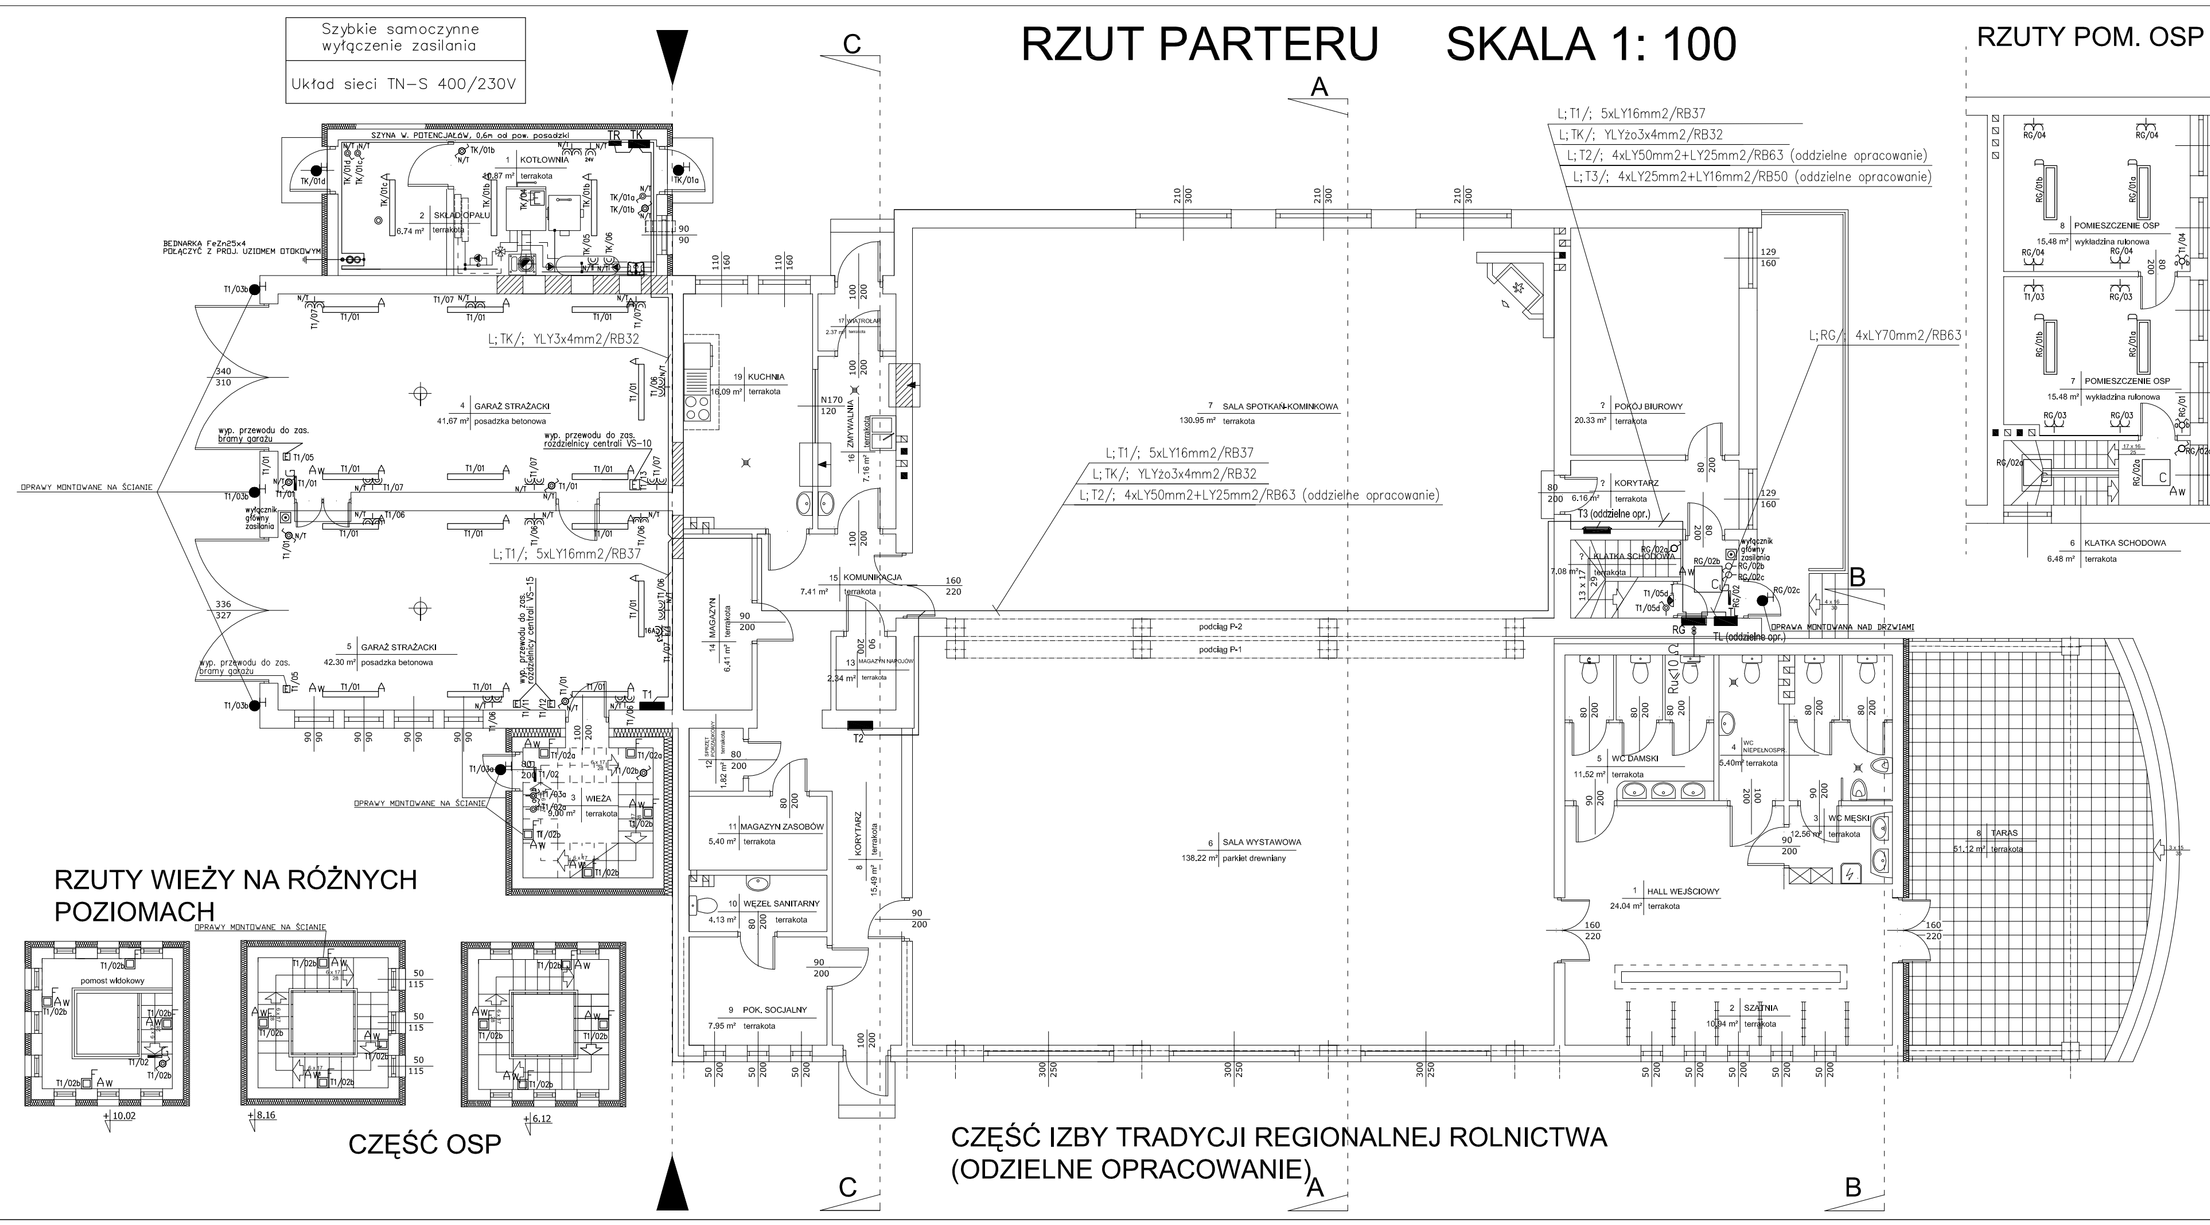

RZUTY WIEŻY NA RÓŻNYCH POZIOMACH

CZĘŚĆ OSP

CZĘŚĆ IZBY TRADYCJI REGIONALNEJ ROLNICTWA (ODZIELNE OPRACOWANIE)

RZUTY POM. OSP

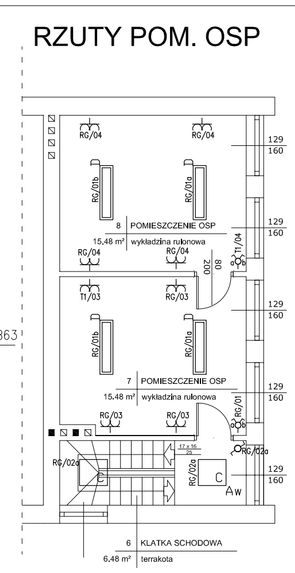

LEGENDA

- WYPUST INSTALACJI ELEKTRYCZNEJ ZAPAS PRZEWODU 0,5m
- ŁĄCZNIK SCHODOWY, IP44, P/T
- N/T ŁĄCZNIK SCHODOWY, IP44, N/T
- ŁĄCZNIK JEDNOBIEGUNOWY, IP44, P/T
- ŁĄCZNIK JEDNOBIEGUNOWY, IP44, P/T
- ŁĄCZNIK SCHODOWY, P/T
- ŁĄCZNIK JEDNOBIEGUNOWY, P/T
- ŁĄCZNIK ŚWIECZNIKOWY, P/T
- GNIAZDO WTYKOWE, PODWÓJNE, P/T
- GNIAZDO WTYKOWE, PODWÓJNE, IP44, P/T
- 24V E N/T GNIAZDO WTYKOWE, POJEDYNCZE, 24V, IP44 N/T
- E N/T GNIAZDO WTYKOWE, POJEDYNCZE, IP44 N/T
- E N/T GNIAZDO WTYKOWE, PODWÓJNE, IP44, N/T
- 16A GNIAZDO 400V, IP44, N/T, 16A, Z ROZŁĄCZNIKIEM 1–0
- PRZYCISK WYZWALACZA WYŁĄCZNIKA GŁÓWNEGO W OBUDOWIE Z SZYBKĄ I OPISEM
- UZIEMIENIE PUNKTU ROZDZIAŁU PRZEWODU PEN NA PE I N W RG BEDNARKA FeZn 25X4 POŁĄCZONA Z PROJ UZIOMEM OTOKOWYM

LEGENDA OPRAW

- A Oprawa Cosmo1 2x36W IP65
- C Oprawa Basic 216 4x18W PR
- D Oprawa Basic 212 2x36W BP
- Oprawa Quadro–K 2x18W
- T Oprawa Basic 220 2x36W 2h z piktogramem
- Oprawa Luna 100W, IP44
- Aw Oprawa z modułem awaryjnym

BIURO USŁUG INWESTYCYJNYCH DANUTA RUDNICKA 15- 509 BIAŁYSTOK SOBOLEWO UL. RYBACKA 32		
OBIEKT	ROZBUDOWA REMIZY OSP	RYS. NR 1
ADRES	Nowe Piekuty dz. nr ewid. 126/1	SKALA 1:100
RYSUNEK	INSTALACJE ELEKTRYCZNE WNĘTRZOWE	DATA 10.01. 2008
ETAP	BUDOWLANY (WYKONAWCZY)	
BRANŻA	ELEKTRYCZNA	PODPIS
PROJEKTANT	mgr inż. WOJCIECH GRUDZIŃSKI BL/138/92	
WSPÓŁPRACA	mgr inż. PIOTR KRASOWSKI	