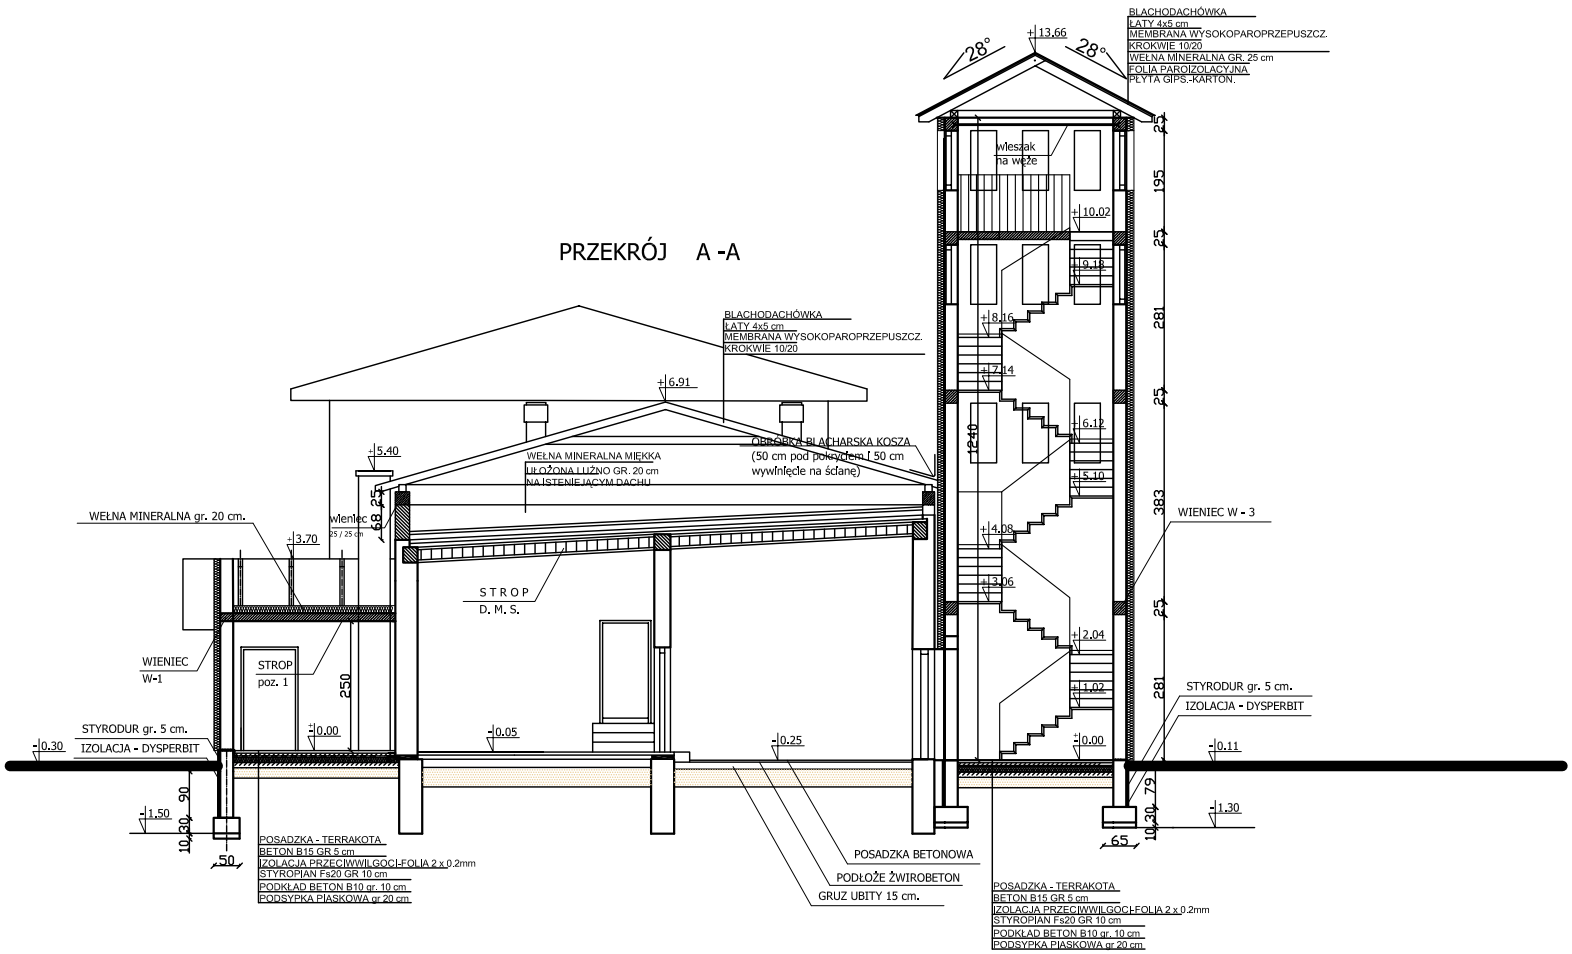

PRZEKRÓJ A - A
skala 1:100

BIURO USŁUG INWESTYCYJNYCH DANUTA RUDNICKA 15- 509 BIAŁYSTOK SOBOLEWO UL. RYBACKA 32		
OBIEKT	ROZBUDOWA REMIZY OSP	RYS. NR 5/10
ADRES	Nowe Piekuty dz. nr ewid. 126/1	SKALA 1:100
RYSUNEK	PRZEKRÓJ A - A	DATA 30.12. 2007
PROJEKTANT	inż. DANUTA RUDNICKA upr. bud Bł/112/88	